


ÚZEMNÝ PLÁN OBCÍ

BEŠA, ČIČAROVCE, DRAHŇOV, IŽKOVCE
KRIŠOVSKÁ LIESKOVÁ, VOJANY

OBEC KRIŠOVSKÁ LIESKOVÁ ZMENY A DOPLNKY č.1/2011

NÁVRH TECHNICKEJ INFRAŠTRUKTÚRY
ENERGETIKA

M 1:2000

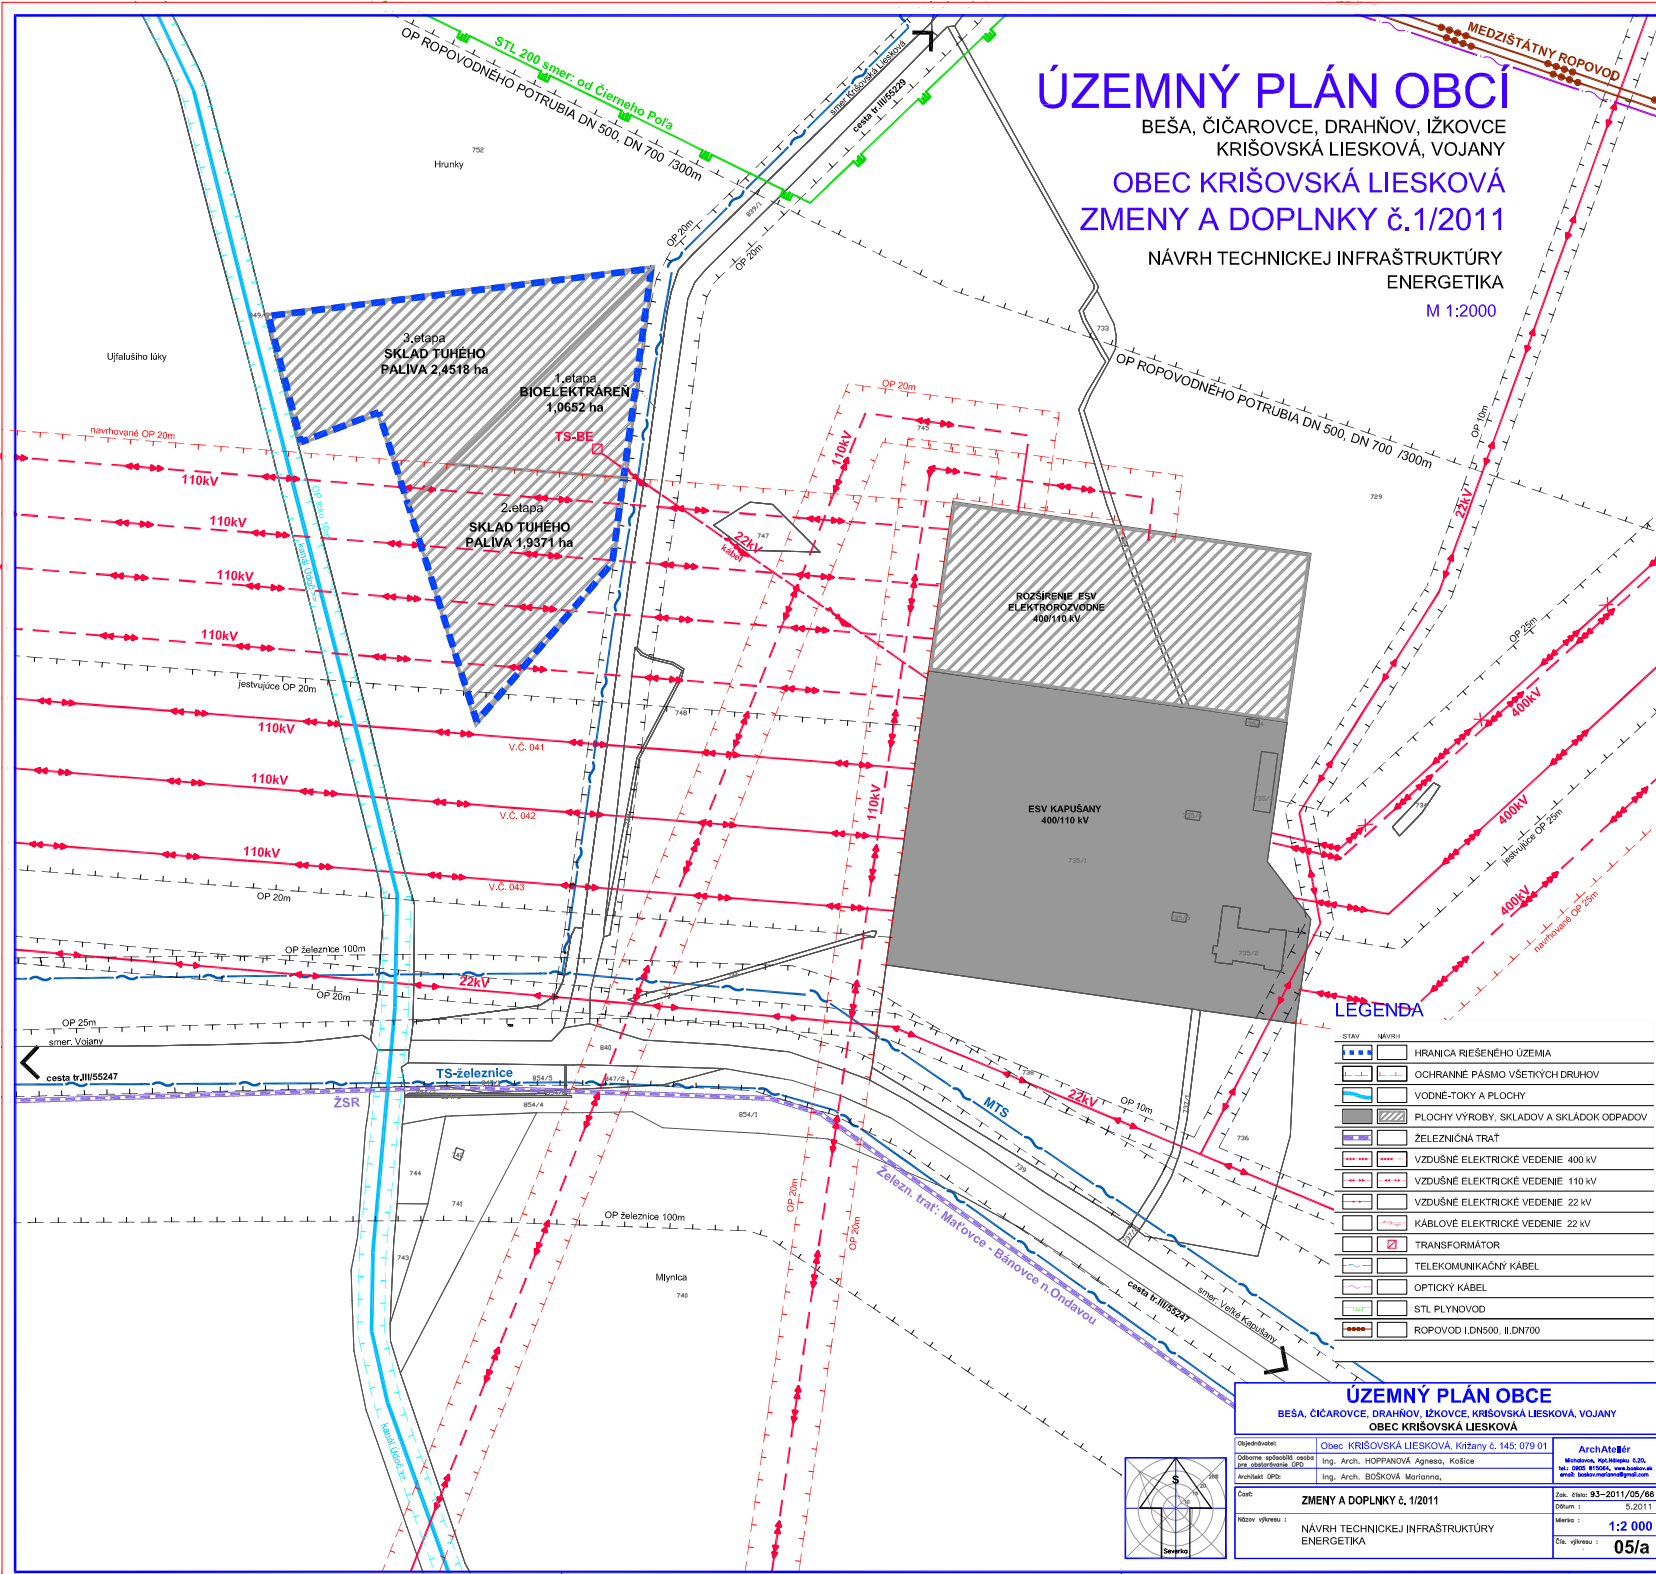

LEGENDA

STAV	MYŠLI	OPIS
[Symbol]	[Symbol]	HRANICA RIEŠENÉHO ÚZEMIA
[Symbol]	[Symbol]	OCHRANNÉ PÁSMO VŠETKYCH DRUHOV
[Symbol]	[Symbol]	VODNÉ TOKY A PLOCHY
[Symbol]	[Symbol]	PLOCHY VÝROBY, SKLADOV A SKLADOK ODPADOV
[Symbol]	[Symbol]	ŽELEZNIČNÁ TRAT
[Symbol]	[Symbol]	VZDUŠNÉ ELEKTRICKÉ VEDENIE 400 kV
[Symbol]	[Symbol]	VZDUŠNÉ ELEKTRICKÉ VEDENIE 110 kV
[Symbol]	[Symbol]	VZDUŠNÉ ELEKTRICKÉ VEDENIE 22 kV
[Symbol]	[Symbol]	KÁBLOVÉ ELEKTRICKÉ VEDENIE 22 kV
[Symbol]	[Symbol]	TRANSFORMÁTOR
[Symbol]	[Symbol]	TELEKOMUNIKAČNÝ KÁBEL
[Symbol]	[Symbol]	OPTICKÝ KÁBEL
[Symbol]	[Symbol]	STL PLYNOVOD
[Symbol]	[Symbol]	ROPOVOD I.DN500, II.DN700

ÚZEMNÝ PLÁN OBCE
BEŠA, ČIČAROVCE, DRAHŇOV, IŽKOVCE, KRIŠOVSKÁ LIESKOVÁ, VOJANY
OBEC KRIŠOVSKÁ LIESKOVÁ

Objedávateľ:	Obec KRIŠOVSKÁ LIESKOVÁ, Křžňany č. 145, 079 01	Arch-Ato@r
Osobne spôsobilá osoba pre uzatvorenie DPS:	Ing. Arch. HOPPANOVÁ Agnesa, Košice	Mestská, Hrdzinského č.20, 401 01 Košice, www.kosice.sk e-mail: kosice@kosice.gov.sk
Architekt DPS:	Ing. Arch. BOŠKOVÁ Marianna,	Zak. číslo: 93-2011/05/06
Číslo:	ZMENY A DOPLNKY č. 1/2011	Dátum: 5.2011
Názov výkresu:	NÁVRH TECHNICKEJ INFRAŠTRUKTÚRY ENERGETIKA	Mierka: 1:2 000
		Čís. výkresu: 05/a

