


ÚZEMNÝ PLÁN OBCÍ

BEŠA, ČIČAROVCE, DRAHŇOV, IŽKOVCE
KRIŠOVSKÁ LIESKOVÁ, VOJANY

OBEC KRIŠOVSKÁ LIESKOVÁ ZMENY A DOPLNKY č.1/2011

NÁVRH PRIESTOROVÉHO USPORIADANIA
A FUNKČNÉHO VYUŽITIA ÚZEMIA, DOPRAVA

M 1:2000

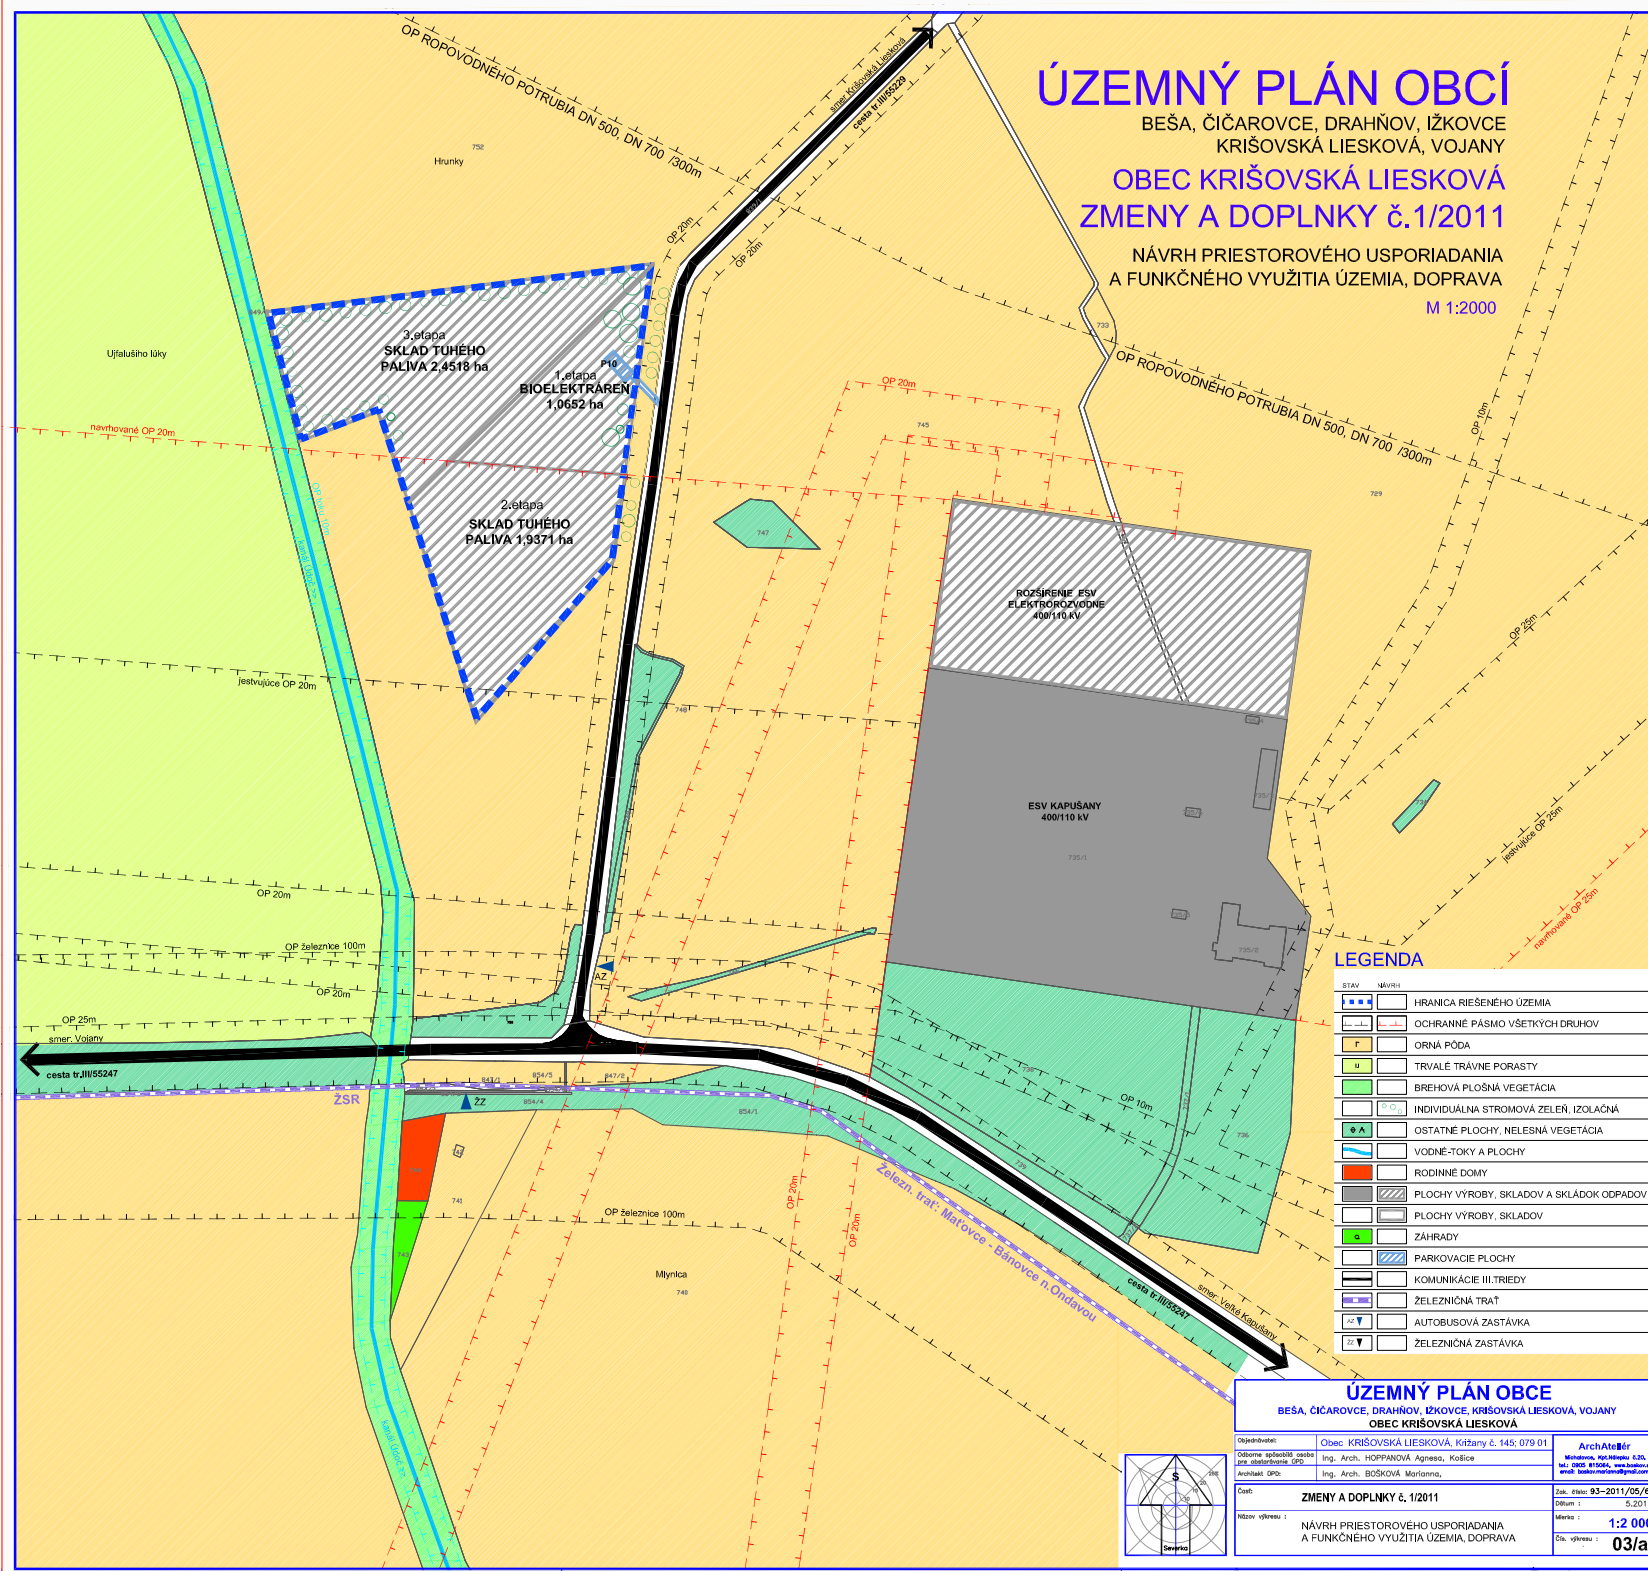

LEGENDA

STAV	NÁVRH	OPIS
[Symbol]	[Symbol]	HRANICA RIEŠENÉHO ÚZEMIA
[Symbol]	[Symbol]	OCHRANNE PÁSMO VŠETKÝCH DRUHOV
[Symbol]	[Symbol]	ORNÁ PŮDA
[Symbol]	[Symbol]	TRVALÉ TRÁVNE PORASTY
[Symbol]	[Symbol]	BREHOVÁ PLOŠNÁ VEGETÁCIA
[Symbol]	[Symbol]	INDIVIDUÁLNA STROMOVÁ ZELEŇ, IZOLAČNÁ
[Symbol]	[Symbol]	OSTATNÉ PLOCHY, NELESNÁ VEGETÁCIA
[Symbol]	[Symbol]	VODNÉ-TOKY A PLOCHY
[Symbol]	[Symbol]	RODINNÉ DOMY
[Symbol]	[Symbol]	PLOCHY VÝROBY, SKLADOV A SKLADOK ODPADOV
[Symbol]	[Symbol]	PLOCHY VÝROBY, SKLADOV
[Symbol]	[Symbol]	ZÁHRADY
[Symbol]	[Symbol]	PARKOVACIE PLOCHY
[Symbol]	[Symbol]	KOMUNIKÁCIE III. TRIEDY
[Symbol]	[Symbol]	ZELEZNIČNÁ TRAT
[Symbol]	[Symbol]	AUTOBUSOVÁ ZASTÁVKA
[Symbol]	[Symbol]	ZELEZNIČNÁ ZASTÁVKA

ÚZEMNÝ PLÁN OBCE BEŠA, ČIČAROVCE, DRAHŇOV, IŽKOVCE, KRIŠOVSKÁ LIESKOVÁ, VOJANY OBEC KRIŠOVSKÁ LIESKOVÁ

Objednavateľ:	Obec KRIŠOVSKÁ LIESKOVÁ, Křížany č. 145, 079 01	Arch-Ato/Ar
Osobné spoločné opísanie územia (územného plánu):	Ing. Arch. HOPPANOVÁ Agnesa, Košice	Mestská, Hrdz. Hrdz. č. 20, 010 010 010, www.kosice.sk, email: kosice@kosice.gov.sk
Architekt ÚPO:	Ing. Arch. BOŠKOVÁ Marianna,	Zak. číslo: 93-2011/05/06
Číslo:	ZMENY A DOPLNKY č. 1/2011	Dátum: 5.2011
Názov výkresu:	NÁVRH PRIESTOROVÉHO USPORIADANIA A FUNKČNÉHO VYUŽITIA ÚZEMIA, DOPRAVA	Mierka: 1:2 000
		Čís. výkresu: 03/a

